


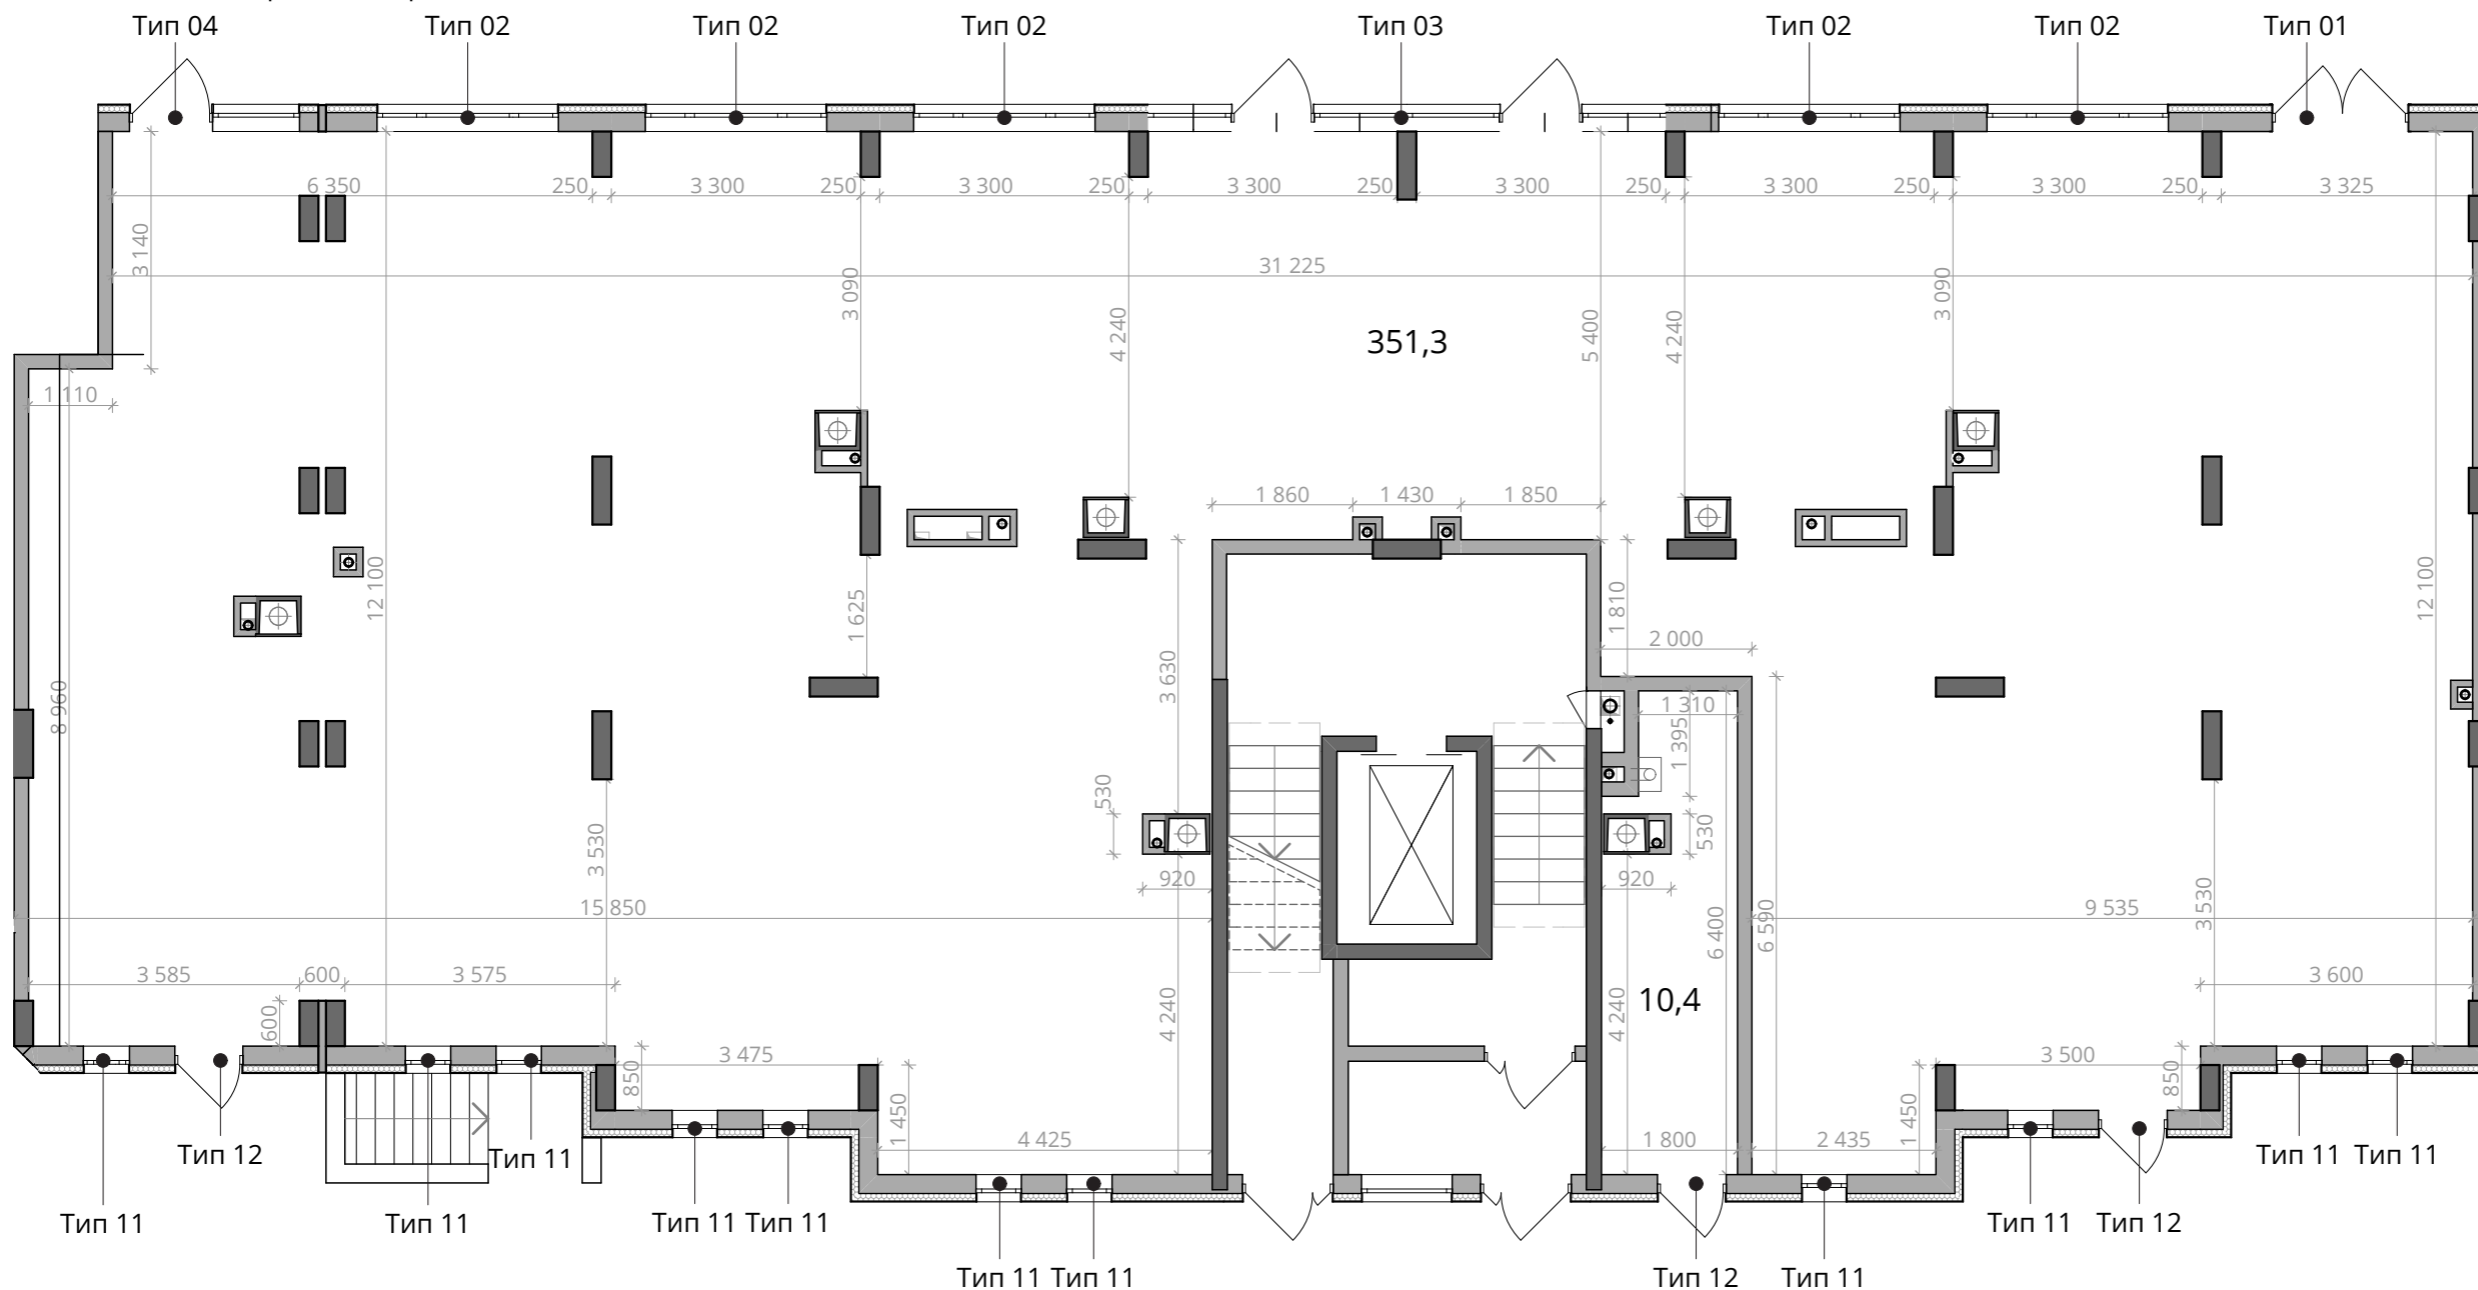

■ План комерційного приміщення. М 1:100



■ Схема розташування комерційних приміщень в будинку



■ Типологія вікон та дверей

Тип	Ширина	Висота	Підвіконня/Поріг
1	1 800мм	х 3 340мм	0,00 мм
2	2 400мм	х 690мм	2 650 мм
3	6 850мм	х 3 340мм	0,00 мм
4	2 250мм	х 3 340мм	0,00 мм
11	540мм	х 1 670мм	1 020 мм
12	1 000мм	х 2 690мм	0,00 мм

Примітки:

- Вікна комерційних приміщень по вул. Лютневій та вул. Толстого виконуються з алюмінієвого профілю (колір графіт);
- Вікна комерційних приміщень з двору виконуються з металопластикового профілю (колір графіт).

УВАГА! Висота поверху h= 4040 мм
(без урахування утеплення стелі та без стяжки).

361,7 м²

C1-K1