


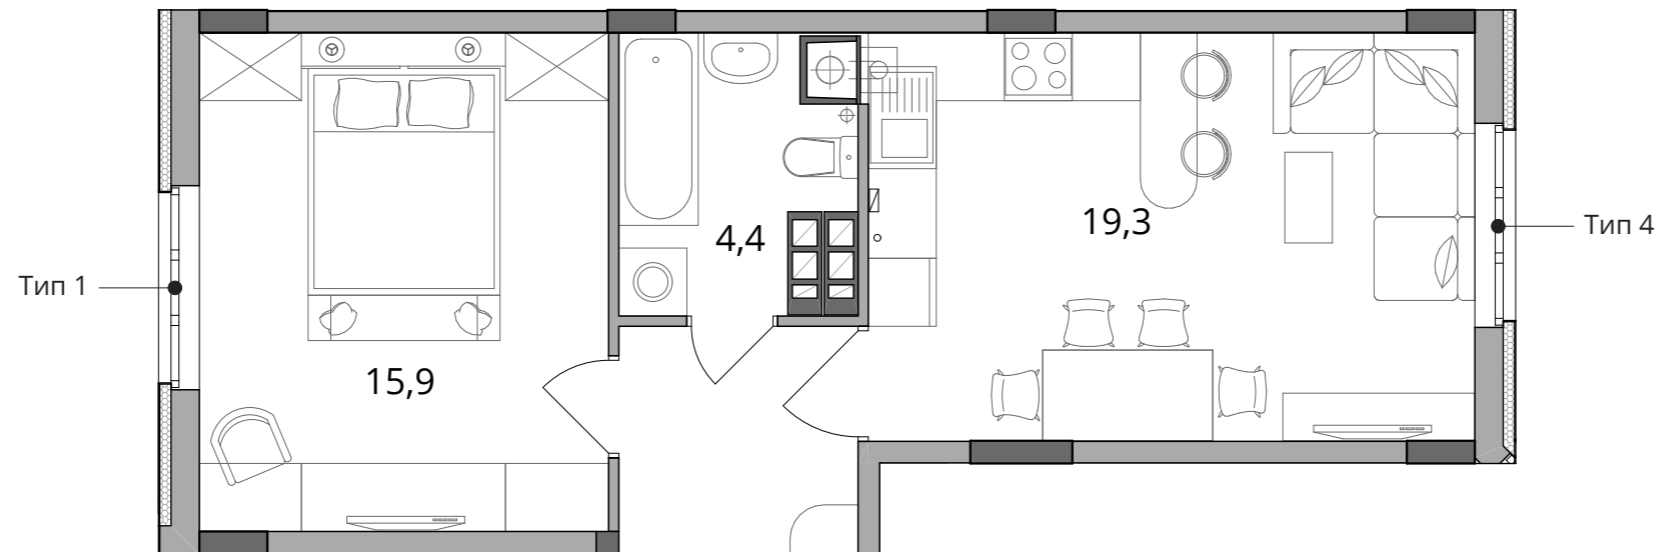

■ План квартири. М 1:75



C2-01

Загальна площа, м² 53,2

Житлова площа, м² 15,9

УВАГА! Планування квартир може корегуватися відповідно вимог конкретного інвестора, згідно норм ДБН. Обов'язковим є дотримання місць розміщення санвузлів та кухонь.

Поверх	2	3	4	5	6	7	8
Квартира №	49	55	61	67	73	79	85


■ Типологія вікон

Тип	Ширина	Висота	Підвіконня
1	1800мм x	1560мм	1030мм
2	2500мм x	1970мм	630мм
3	1040мм x	1560мм	1030мм
4	1800мм x	1970мм	630мм

■ Схема розташування квартири в будинку.



■ Габарити приміщень. М 1:100

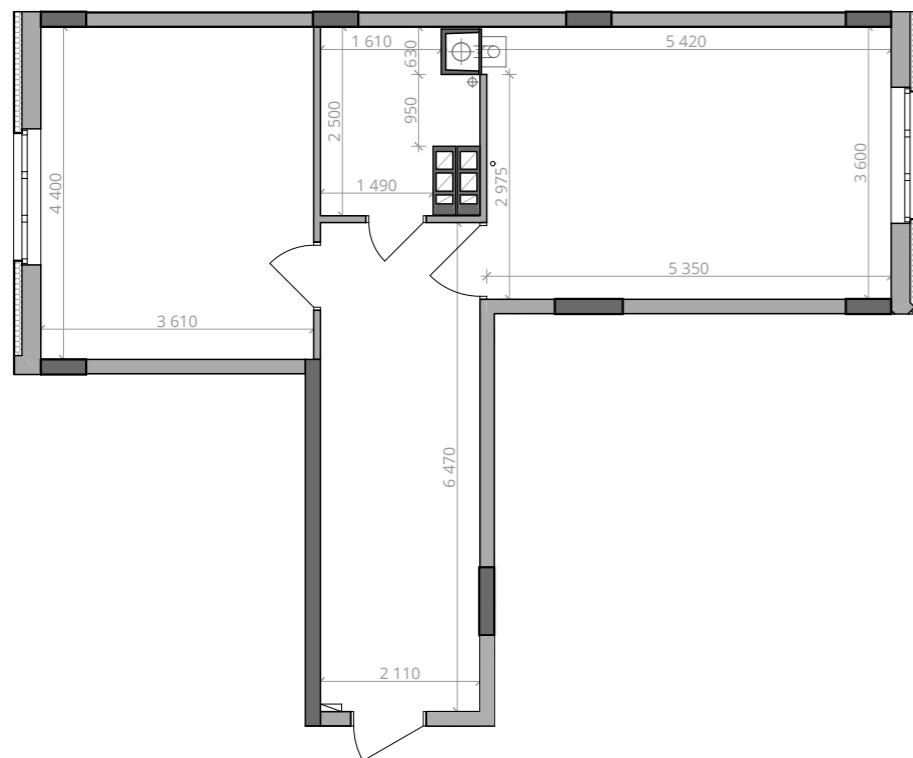

■ Схема перепланування. М 1:200

