


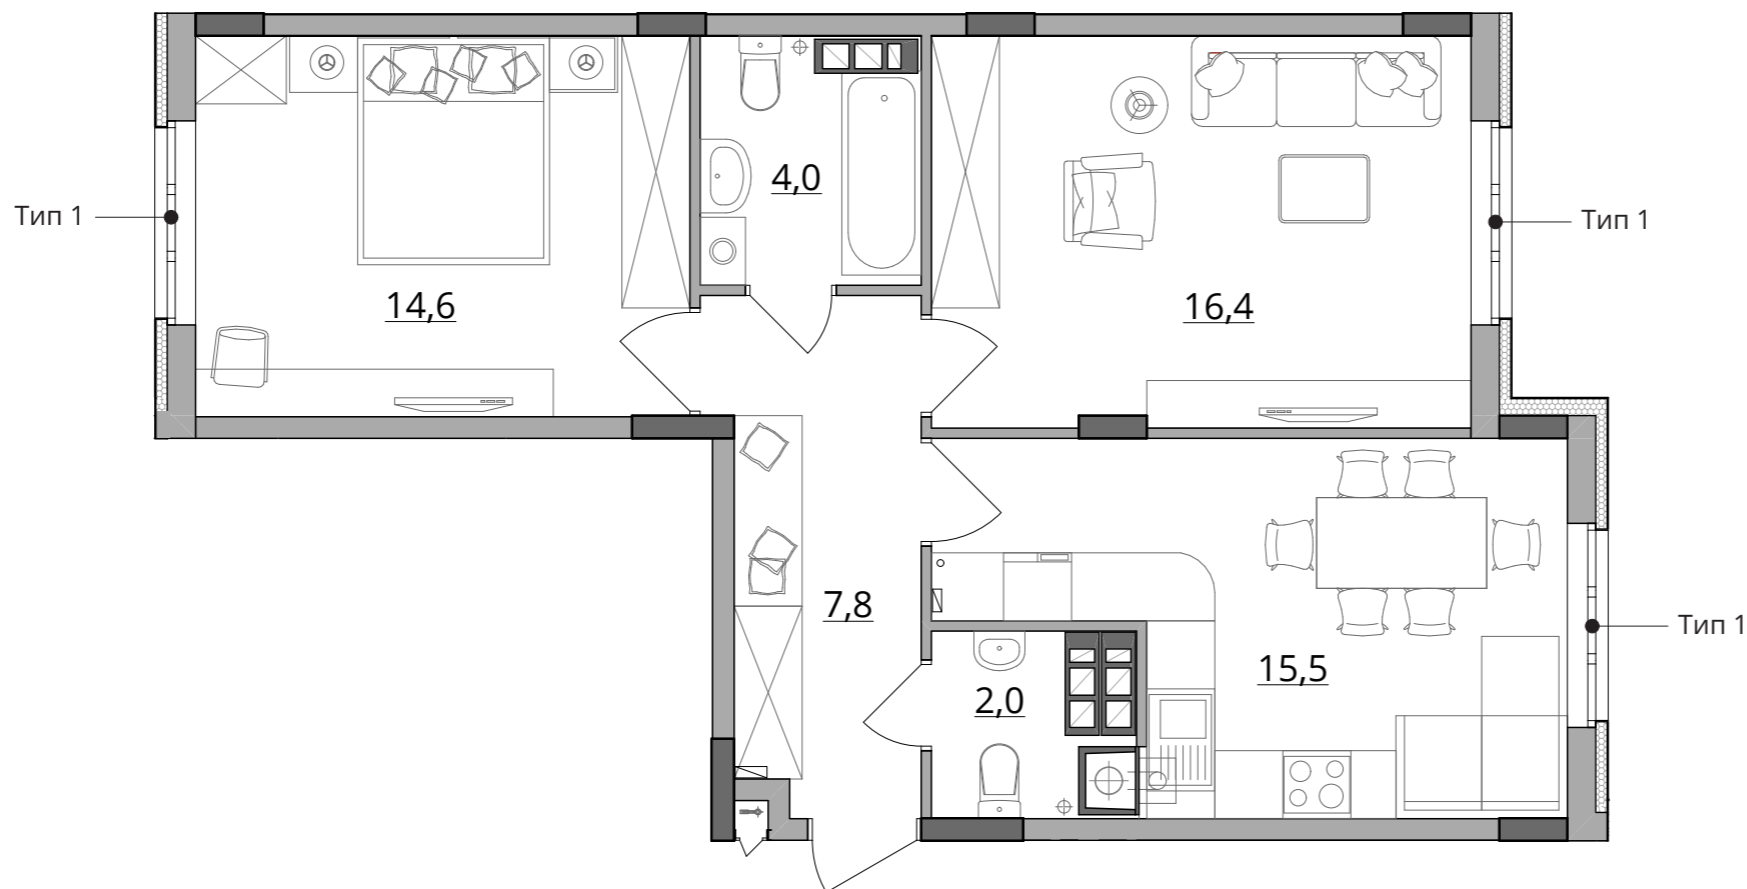

■ План квартири. М 1:75



C3-08

Загальна площа, м² 60,3

Житлова площа, м² 31,0


УВАГА! Планування квартир може корегуватися відповідно вимог конкретного інвестора, згідно норм ДБН. Обов'язковим є дотримання місць розміщення санвузлів та кухонь.

Поверх	2	3	4	5	6	7	8
Квартира №	104	113	122	131	140	149	158


■ Типологія вікон

Тип	Ширина	Висота	Підвіконня
1	1800мм x	1560мм	1030мм
2	2500мм x	1970мм	630мм
3	1040мм x	1560мм	1030мм
4	1800мм x	1970мм	630мм

■ Габарити приміщень. М 1:100

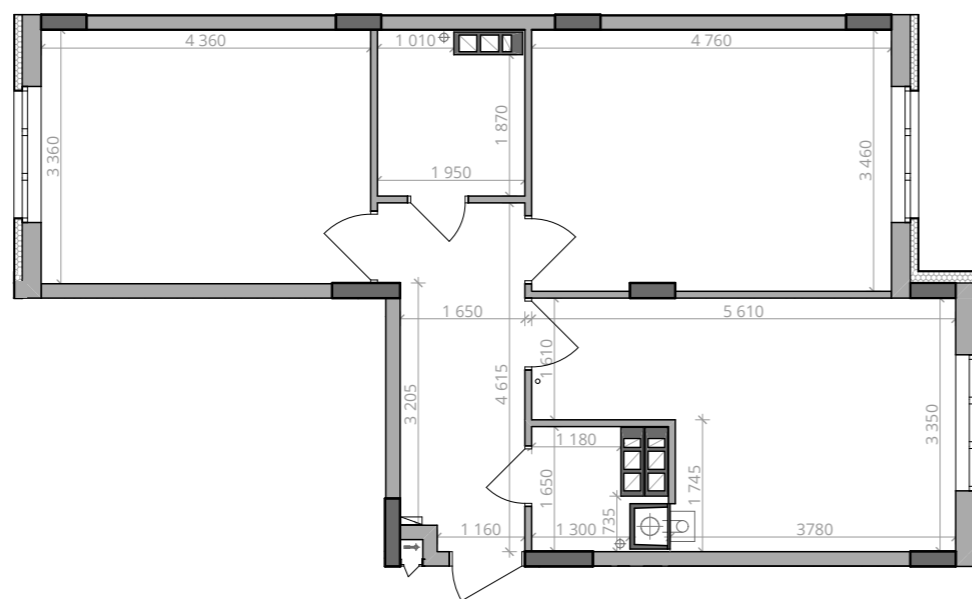

■ Схема перепланування. М 1:200

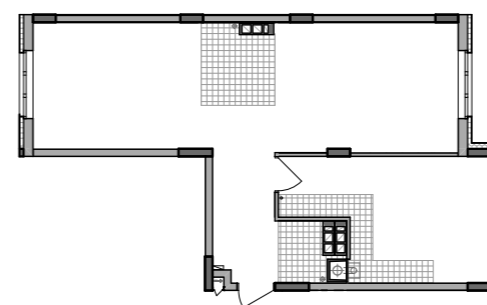

■ Схема розташування квартири в будинку.

